


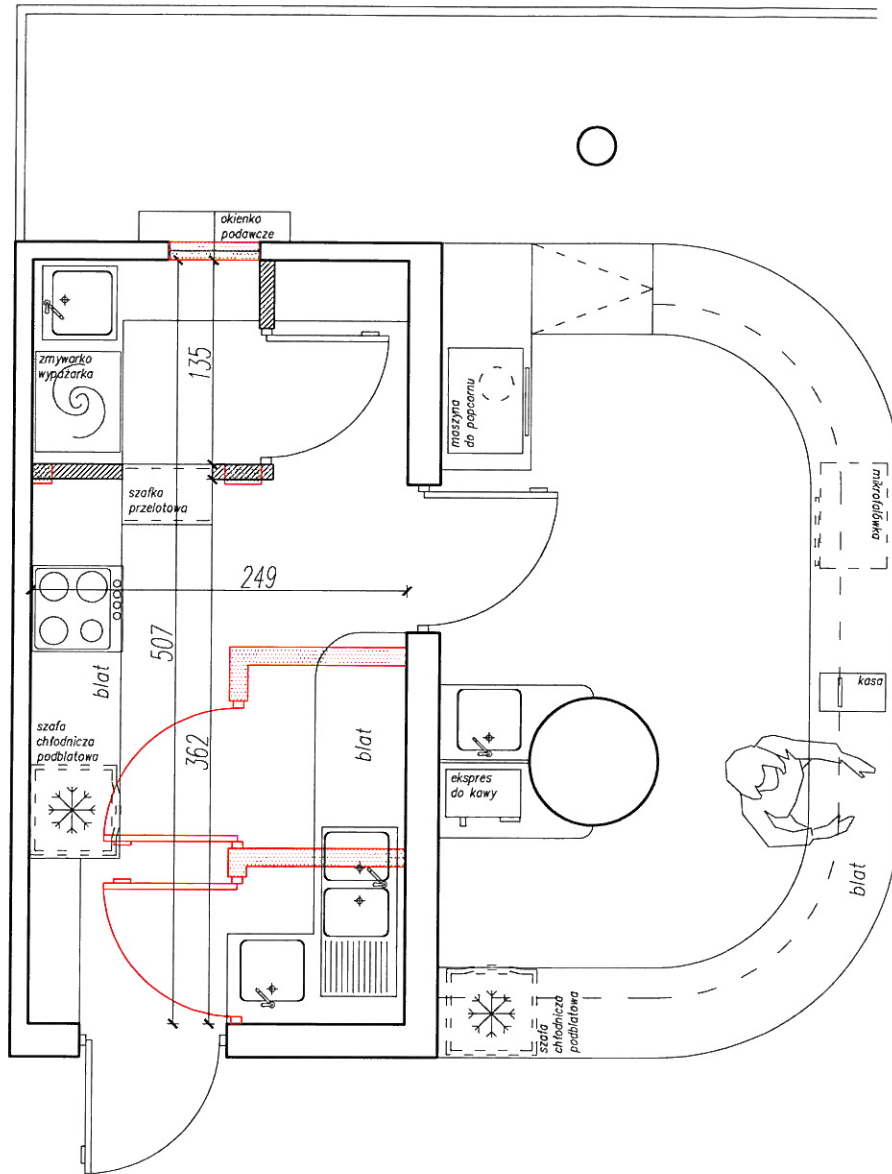


PROJEKT KAWIARNI Z ZAPLECZEM

SKALA 1:50



LEGENDA:

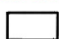-  ściany projektowane
-  ściany do wyburzenia
-  ściany istniejące

PRO ARCHIVISION SP. z o.o.

30-074 KRAKÓW, UL. KAZIMIERZA WIELKIEGO 58/4

Projektował	mgr inż arch JOANNA BARANEK - STACH	MPOIA/065/2011	Podpis Joanna Baranek-Stach architekt MP-1819	Data 04.2019	Stadium: PK	Investor: Centrum Sztuki Mościce ul Traugutta 1. 33-101 Tarnów
Opracował	Nazwisko	Nr uprawnień			Skala: 1:50	Investycja: PROJEKT KAWIARNI Z ZAPLECZEM
Sprawił					Branża: ARCH	
Nazwa rysunku: PROJEKT KAWIARNI Z ZAPLECZEM					Nr rys.: A-1	Lokalizacja: ul Traugutta 1. 33-101 Tarnów

PROJEKT KAWIRNI I ZAPLECZA KAWIARNI

Projekt kawiarni zakłada prace wyburzeniowe ścian działowych i likwidację istniejących drzwi, znajdujące się wewnątrz pomieszczenia zaplecza kawiarni zgodnie z załącznikiem graficznym.

Projekt zakłada również budowę nowych ścian działowych wewnątrz pomieszczenia zaplecza kawiarni zgodnie z załącznikiem graficznym.

Planuje się wykonanie ciągu technologicznego zgodnie z wymaganiami norm, montaż urządzeń i wyposażenia wraz z wykonaniem lady barowej zlokalizowanej na sali konsumpcyjnej.

Przedstawiona propozycja ma charakter pogładowy zgodnie z oczekiwaniami zamawiającego. Na etapie realizacji należy wykonać szczegółowy projekt wykonawczy wraz z niezbędnymi uzgodnieniami min. z rzeczoznawcą do spraw sanitarno-higienicznych.

